


PLANO
SEGUNDO PISO
Esc 1:50

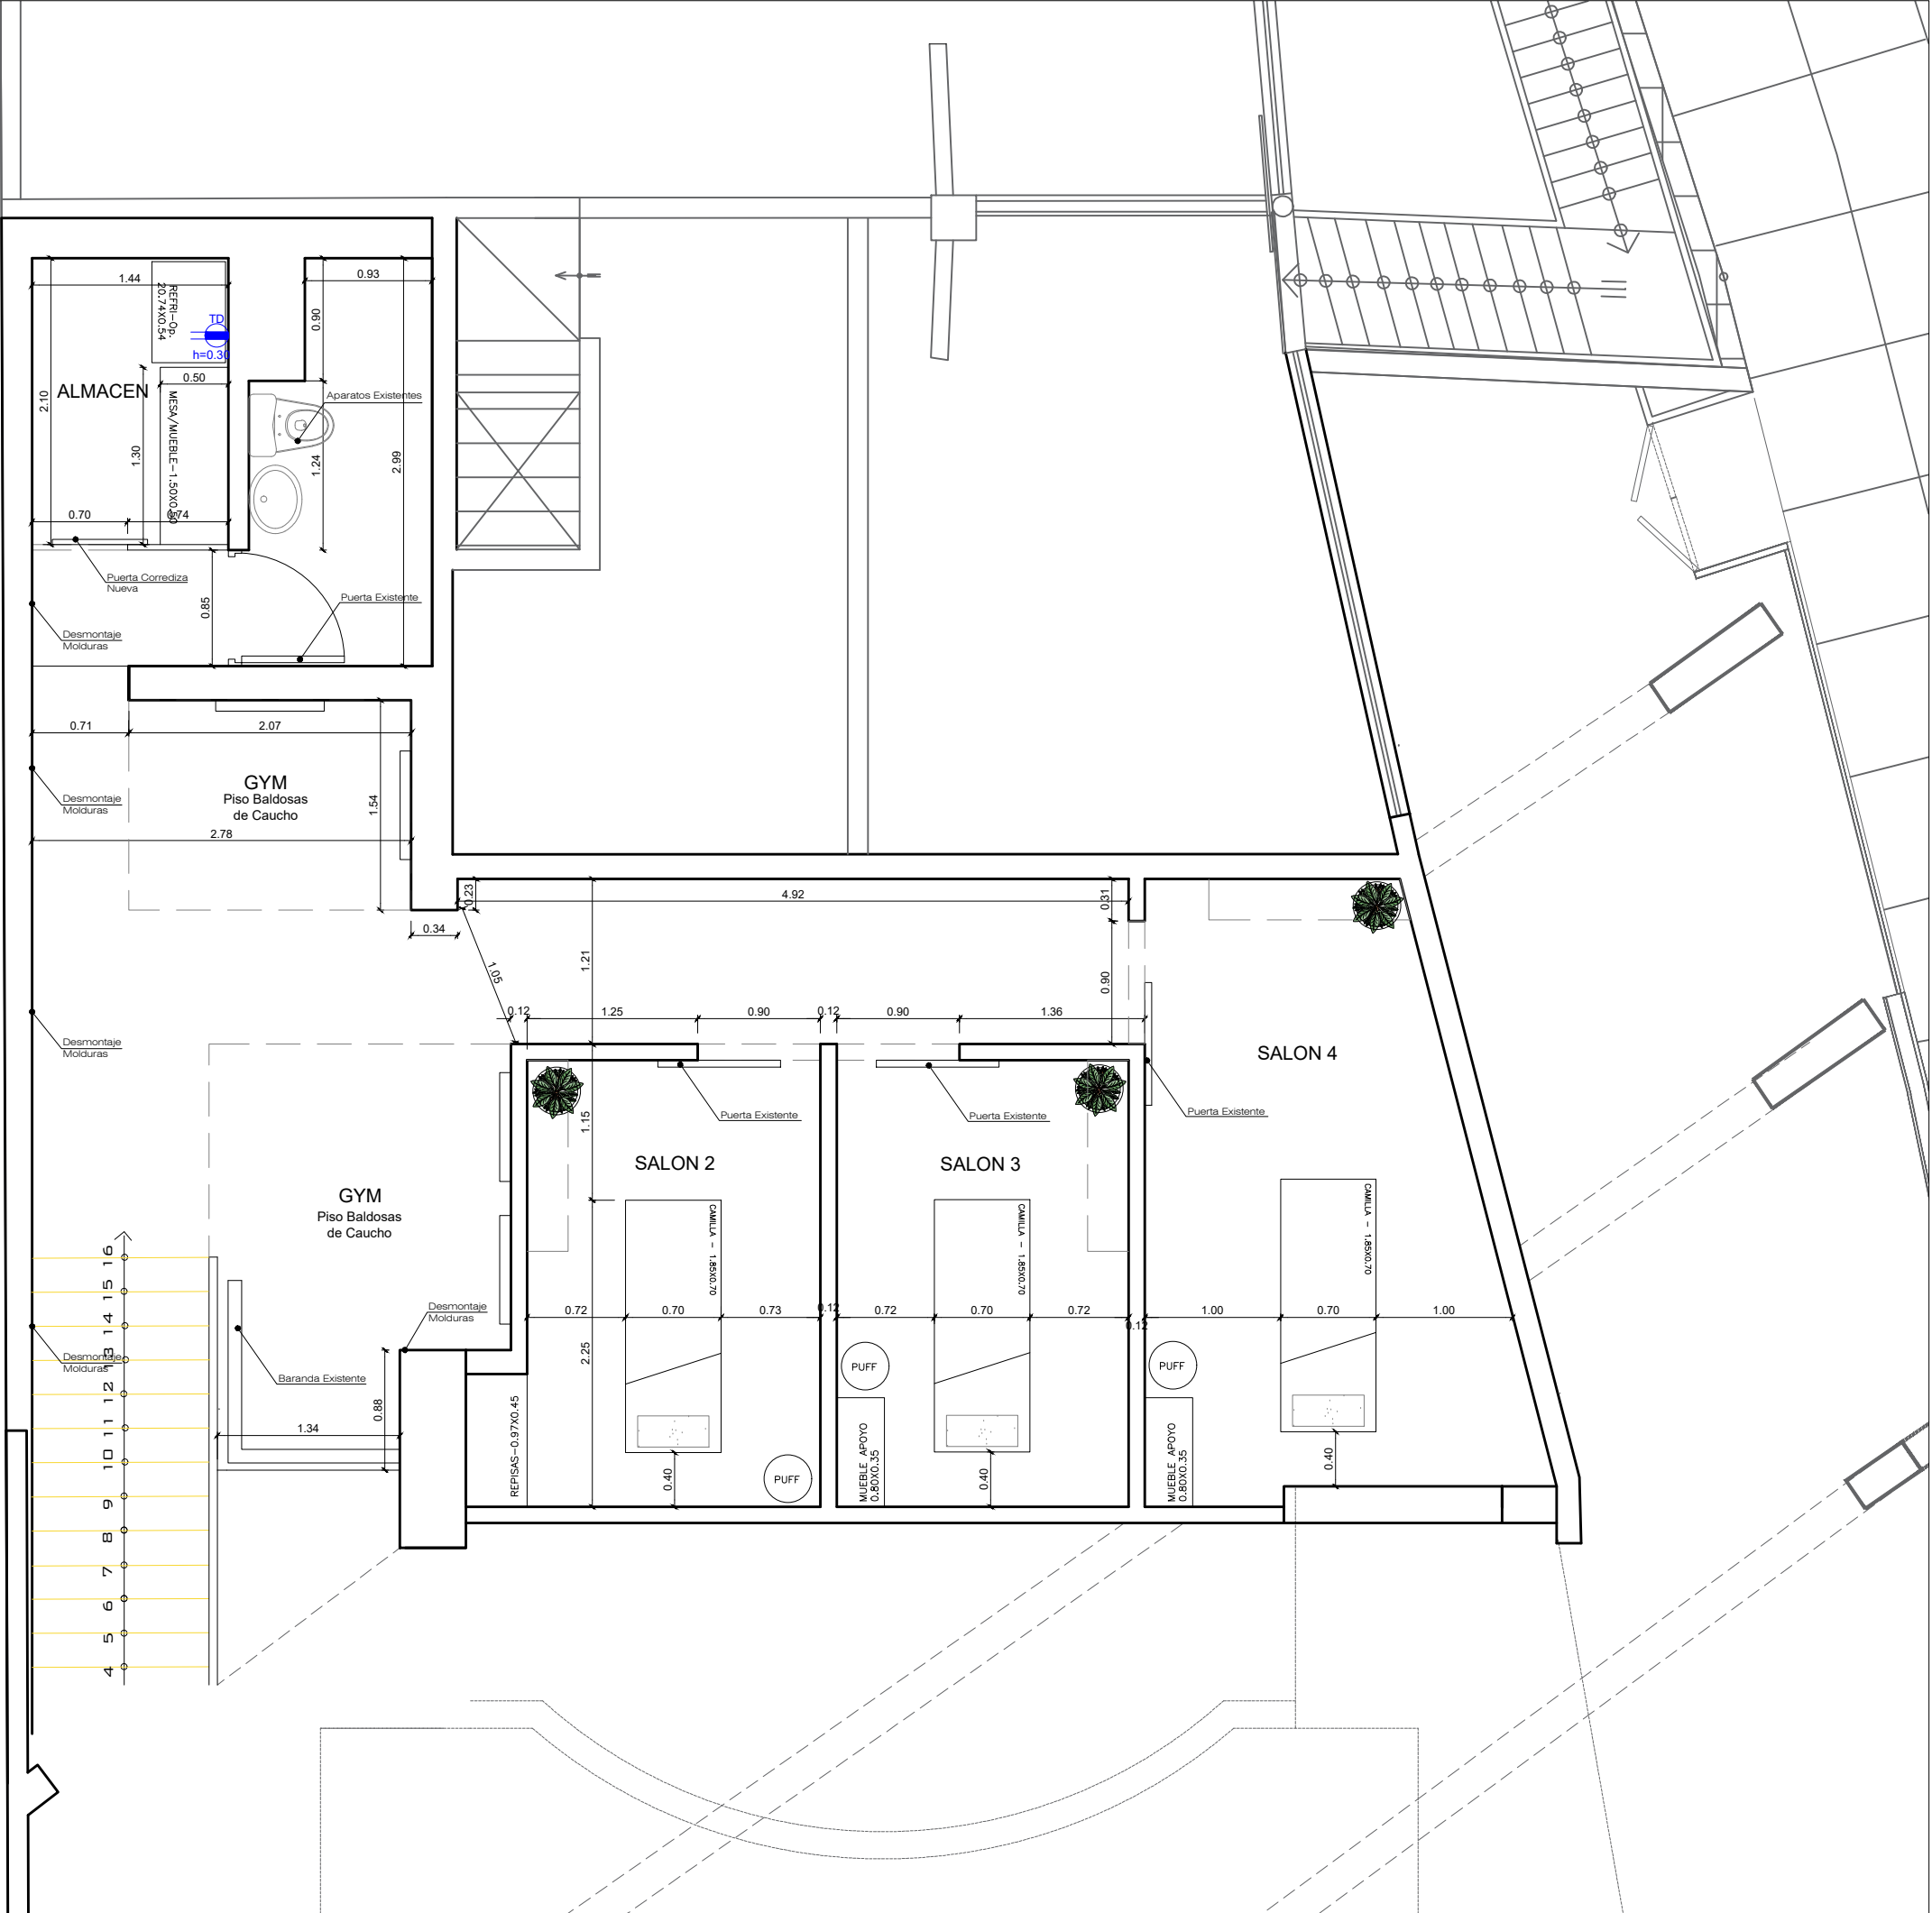

PROYECTO
**LOCAL
COMERCIAL
Bodyrest**

TIPO DE OBRA
Acondicionamiento

UBICACION
Av. San Borja Sur
N°1004
Urb. San Borja Sur
Distrito de San Borja

AREA DEL TERRENO
Segun contrato

Especialidad
ARQUITECTURA

Plano
**PLANTA
SEGUNDO NIVEL**

Profesional
**ARQ. CINTIA
ROJAS ARBE**
CAP.16069

OCTUBRE 2025

ESC. 1:50

A-02
02 de 05