


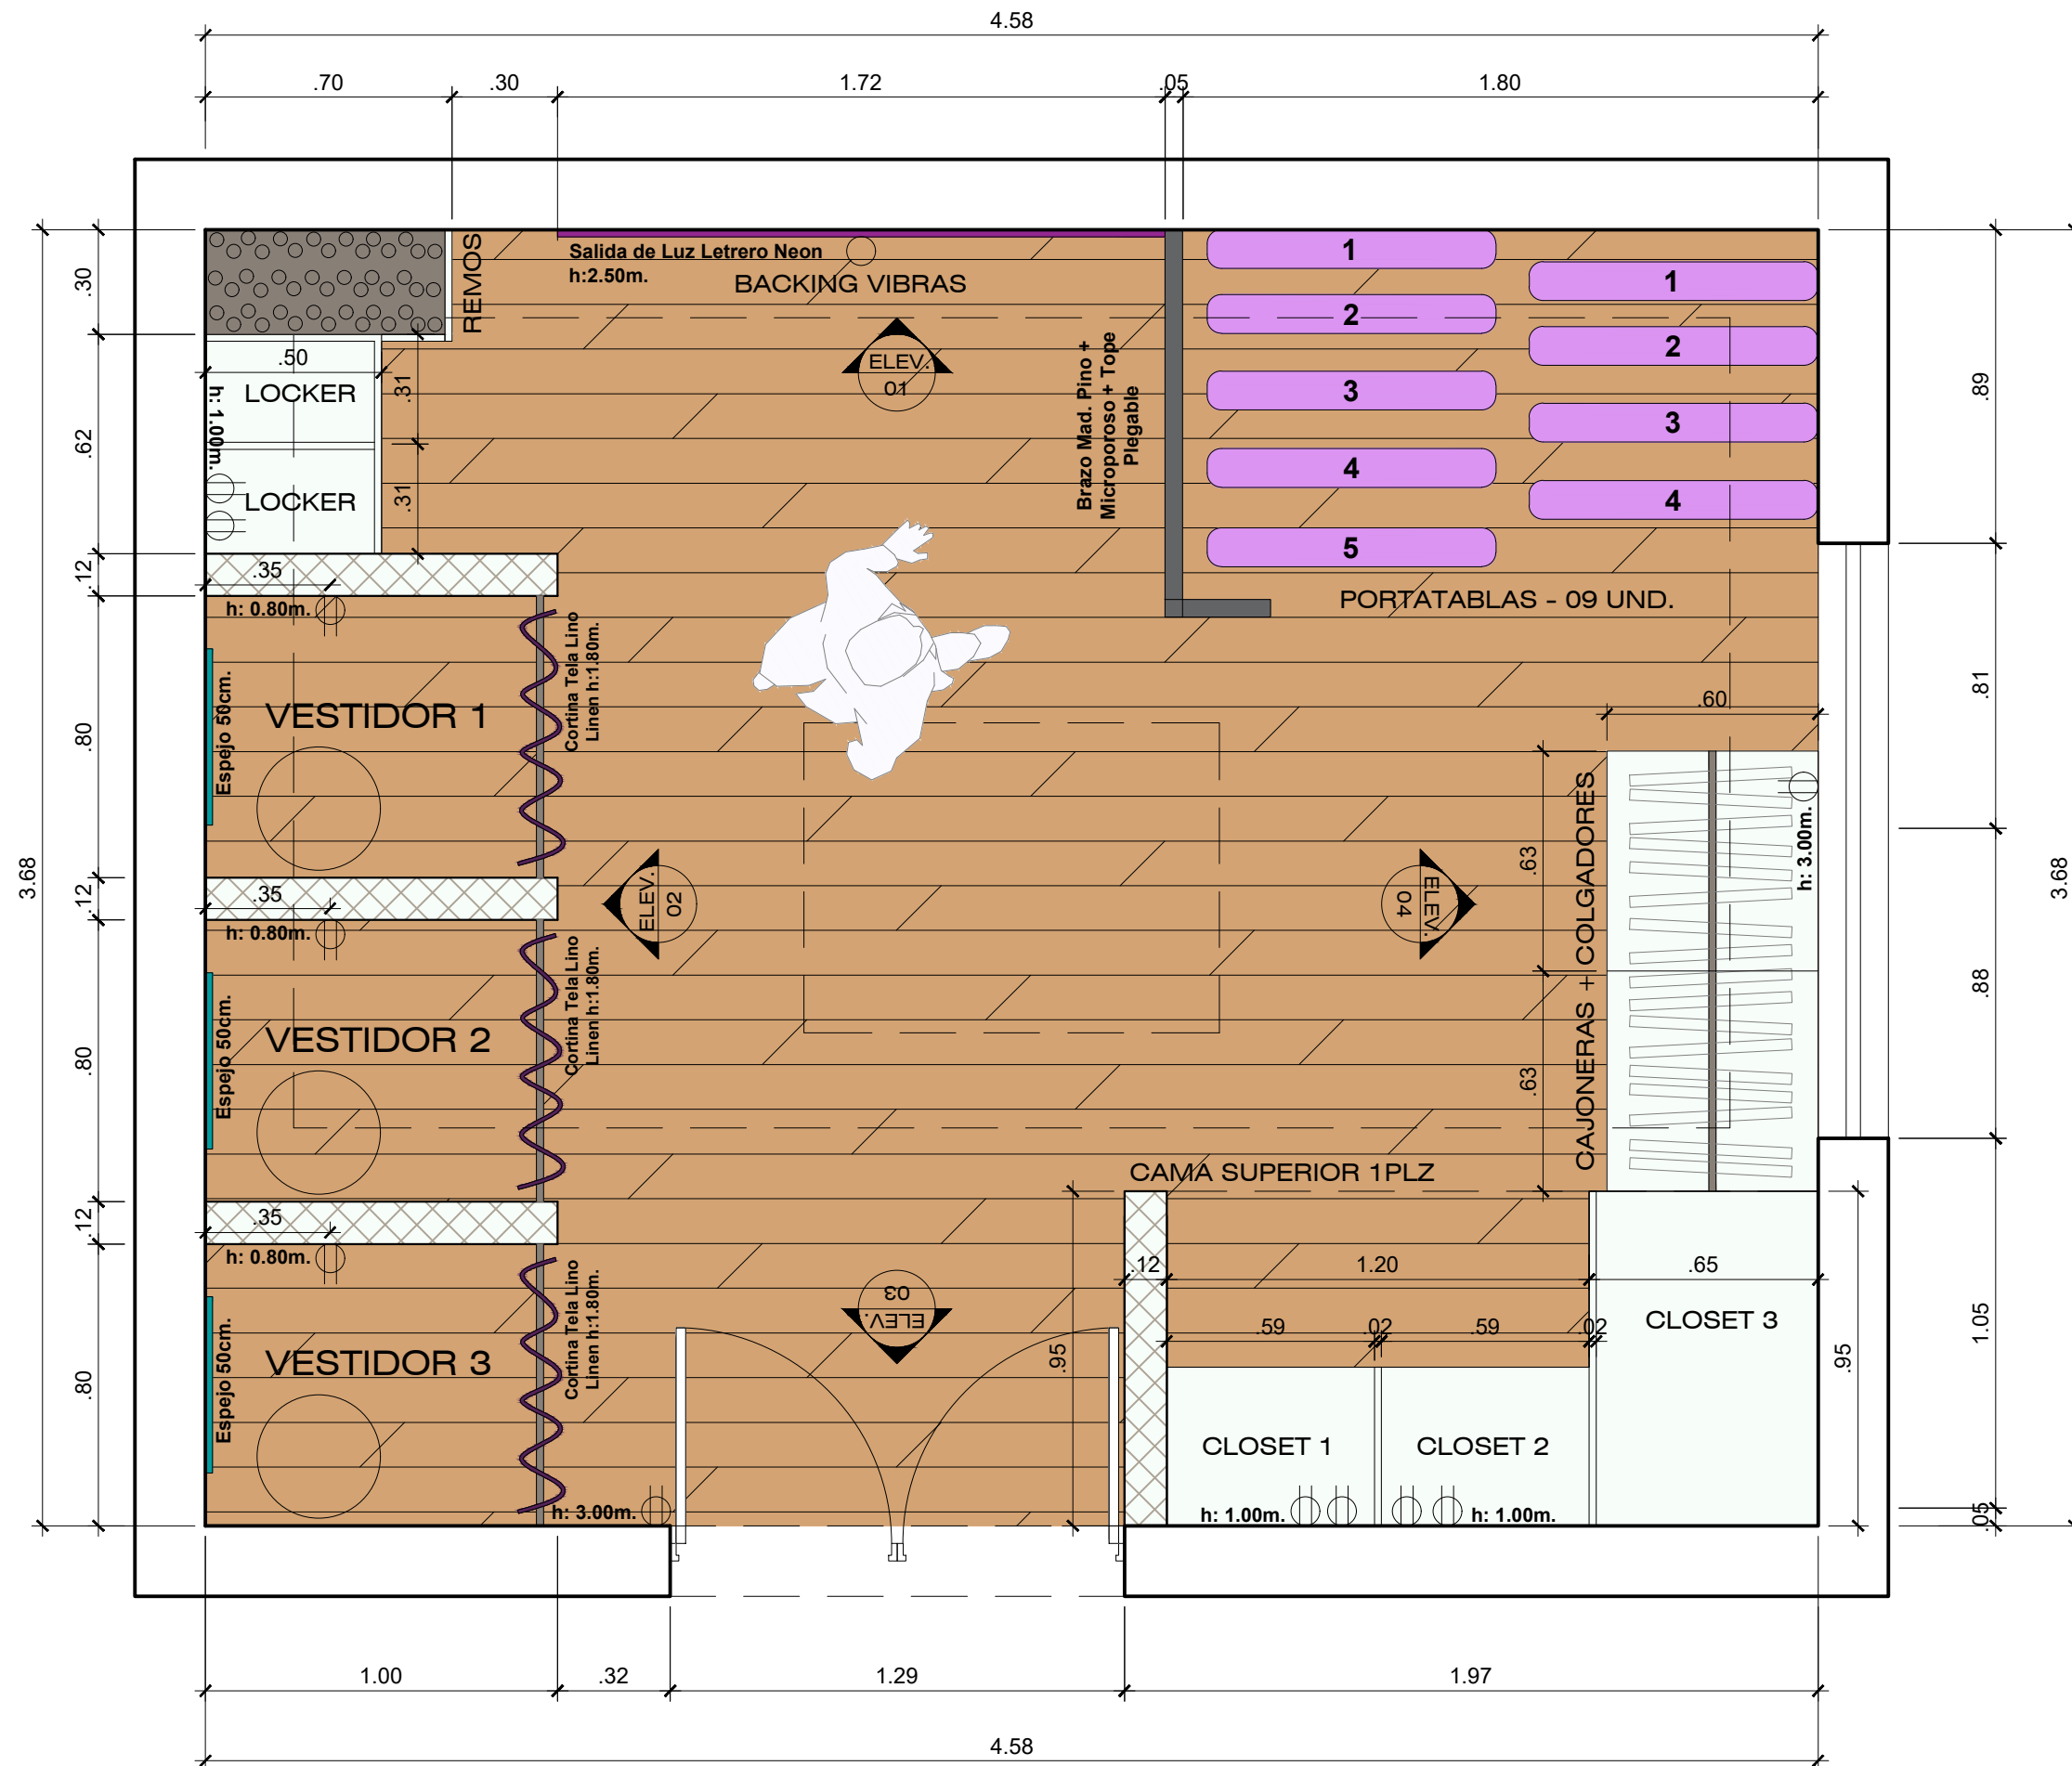

PLANTA GENERAL

PROYECTO
VIBRAS
PADDLE
SEDE
LA PUNTA

ARRENDATARIO
Diego M. Farjes

UBICACION
Local
"El Punto del Verano"
Segundo Nivel

ÁREA
17 m2

Especialidad
ARQUITECTURA

Plano
PLANTA
PRIMER PISO

Dibujo
ARQ. CINTIA
ROJAS ARBE
CAP.16069

ABRIL 2025

ESC. 1:20

A-01
01 de 02